


PIANTA PIANO SECONDO

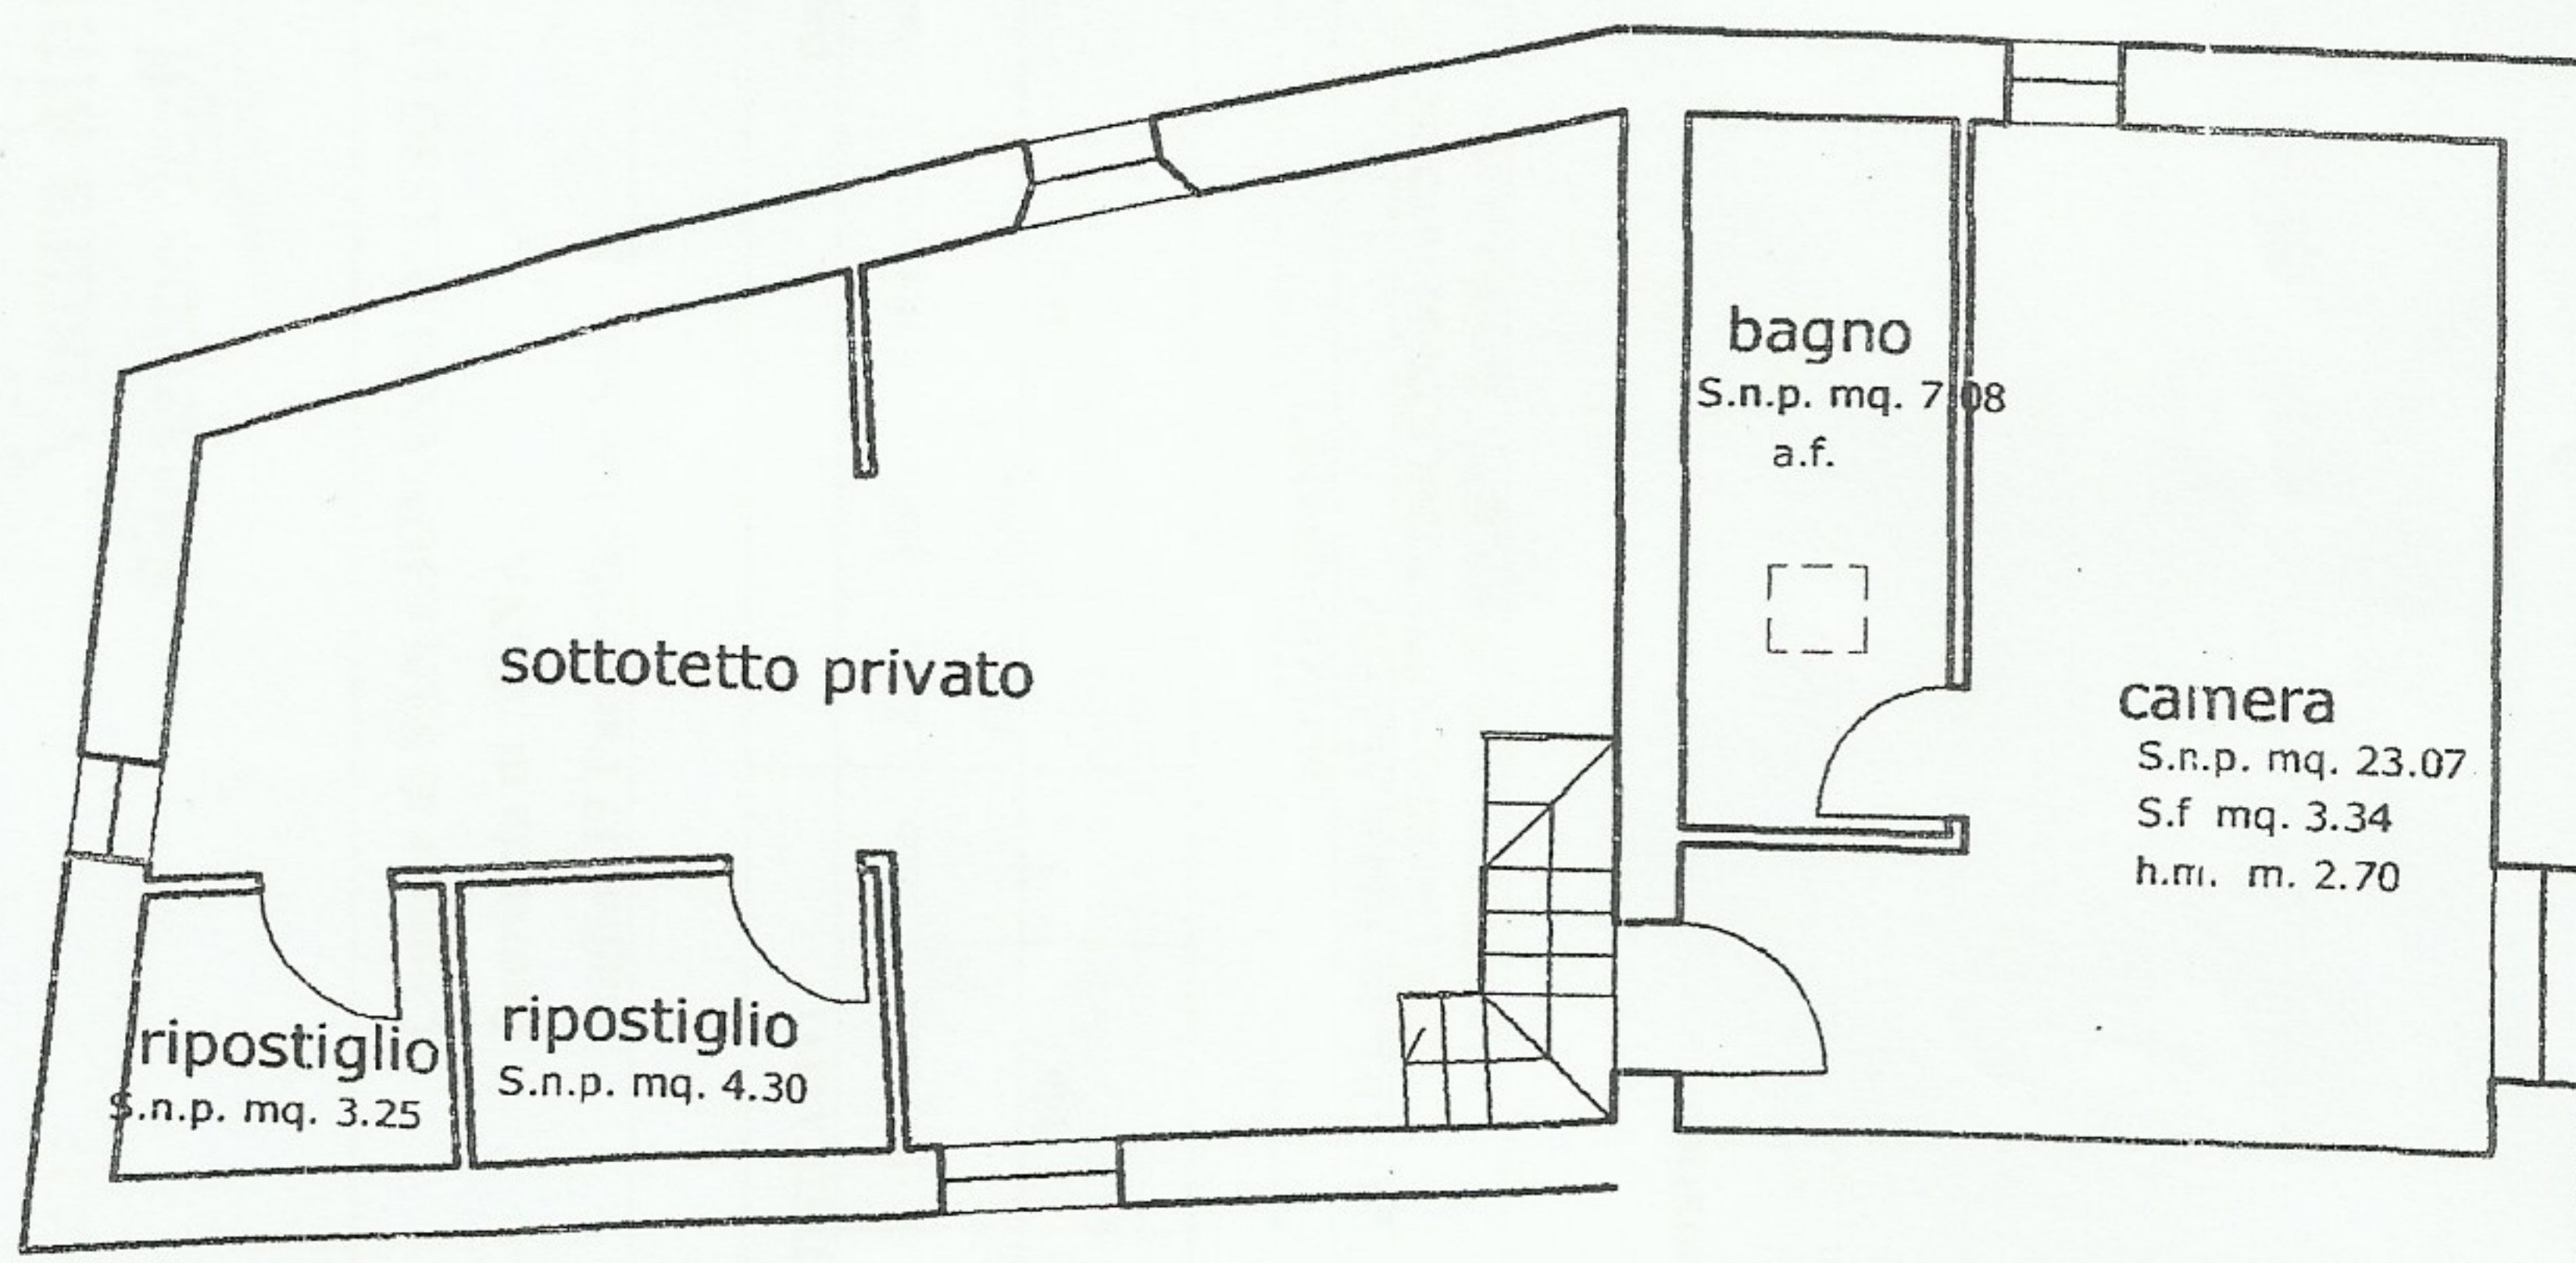

SCALA 1:100



PIANTA PIANO TERZO



SCALA 1:100