

**Agenzia del Territorio
CATASTO FABBRICATI
Ufficio Provinciale di
Siena**

Dichiarazione protocollo n. SI0018194 del 18/02/2008

Planimetria di u.i.u. in Comune di Monteriggioni

Via 4 Novembre

civ. SNC

Identificativi Catastali:

Sezione:

Foglio: 1

Particella: 1412

Subalterno: 13

Compilata da:

Celi Paolo

Iscritto all'albo:


Geometri

Prov. Siena


N. 1271

Scheda n. 1

Scala 1:200

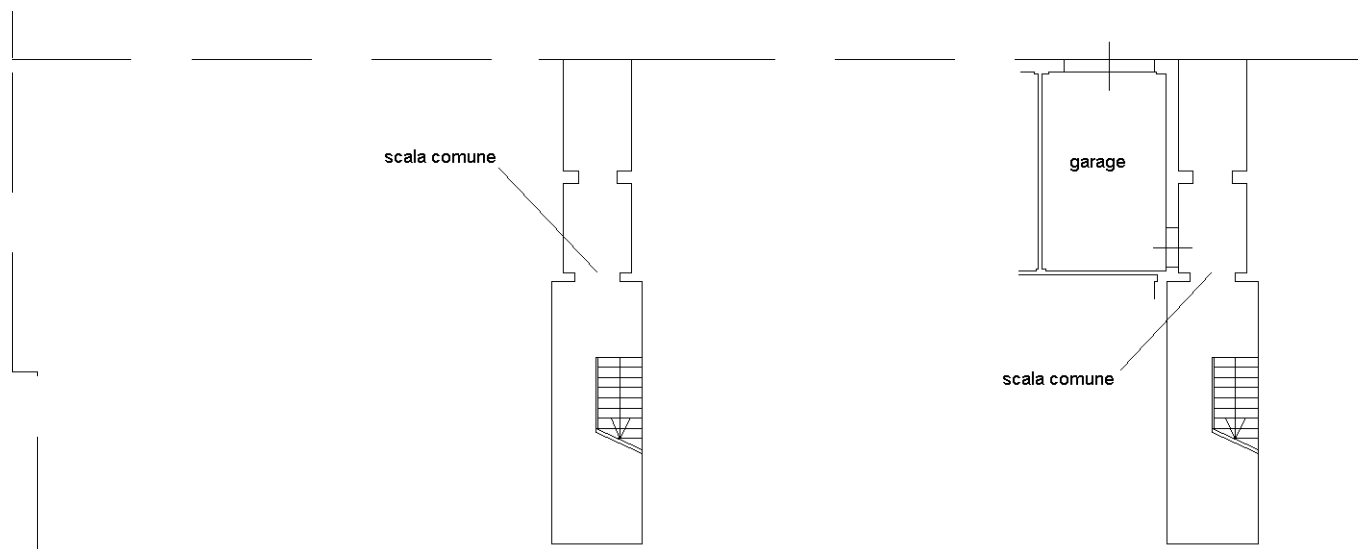

PIANO TERRA h=2.40

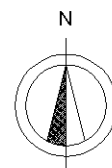

Ultima planimetria in atti